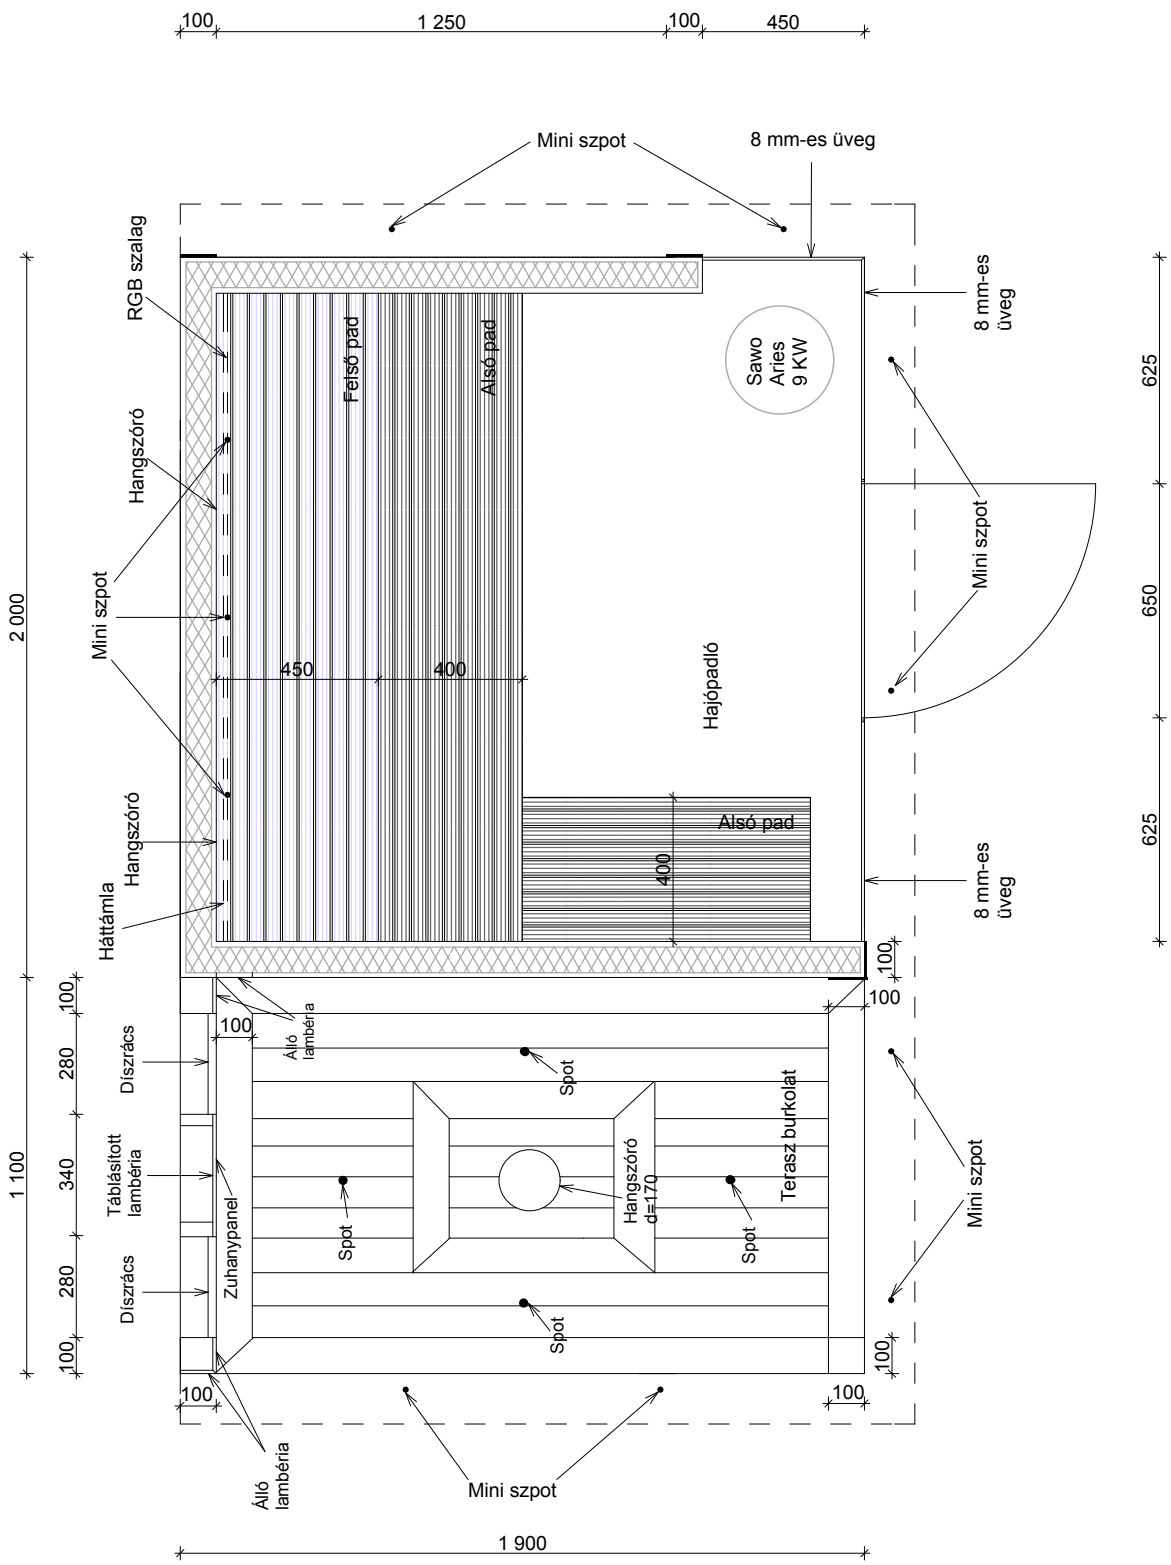

simon wellness	Munka neve: Mini garden szauna - Maxi	Rajz: Alaprajz	É 1
	Ügyfél adatai:	Rajz léptéke: 1:20	2017.04